


ZMĚNA Č. 1 ÚP VELEČÍN

Návrh, část odůvodnění



LEGENDA

stav	návrh	
		hranice řešeného území
		koridor pro umístění vedení stavby technické infrastruktury

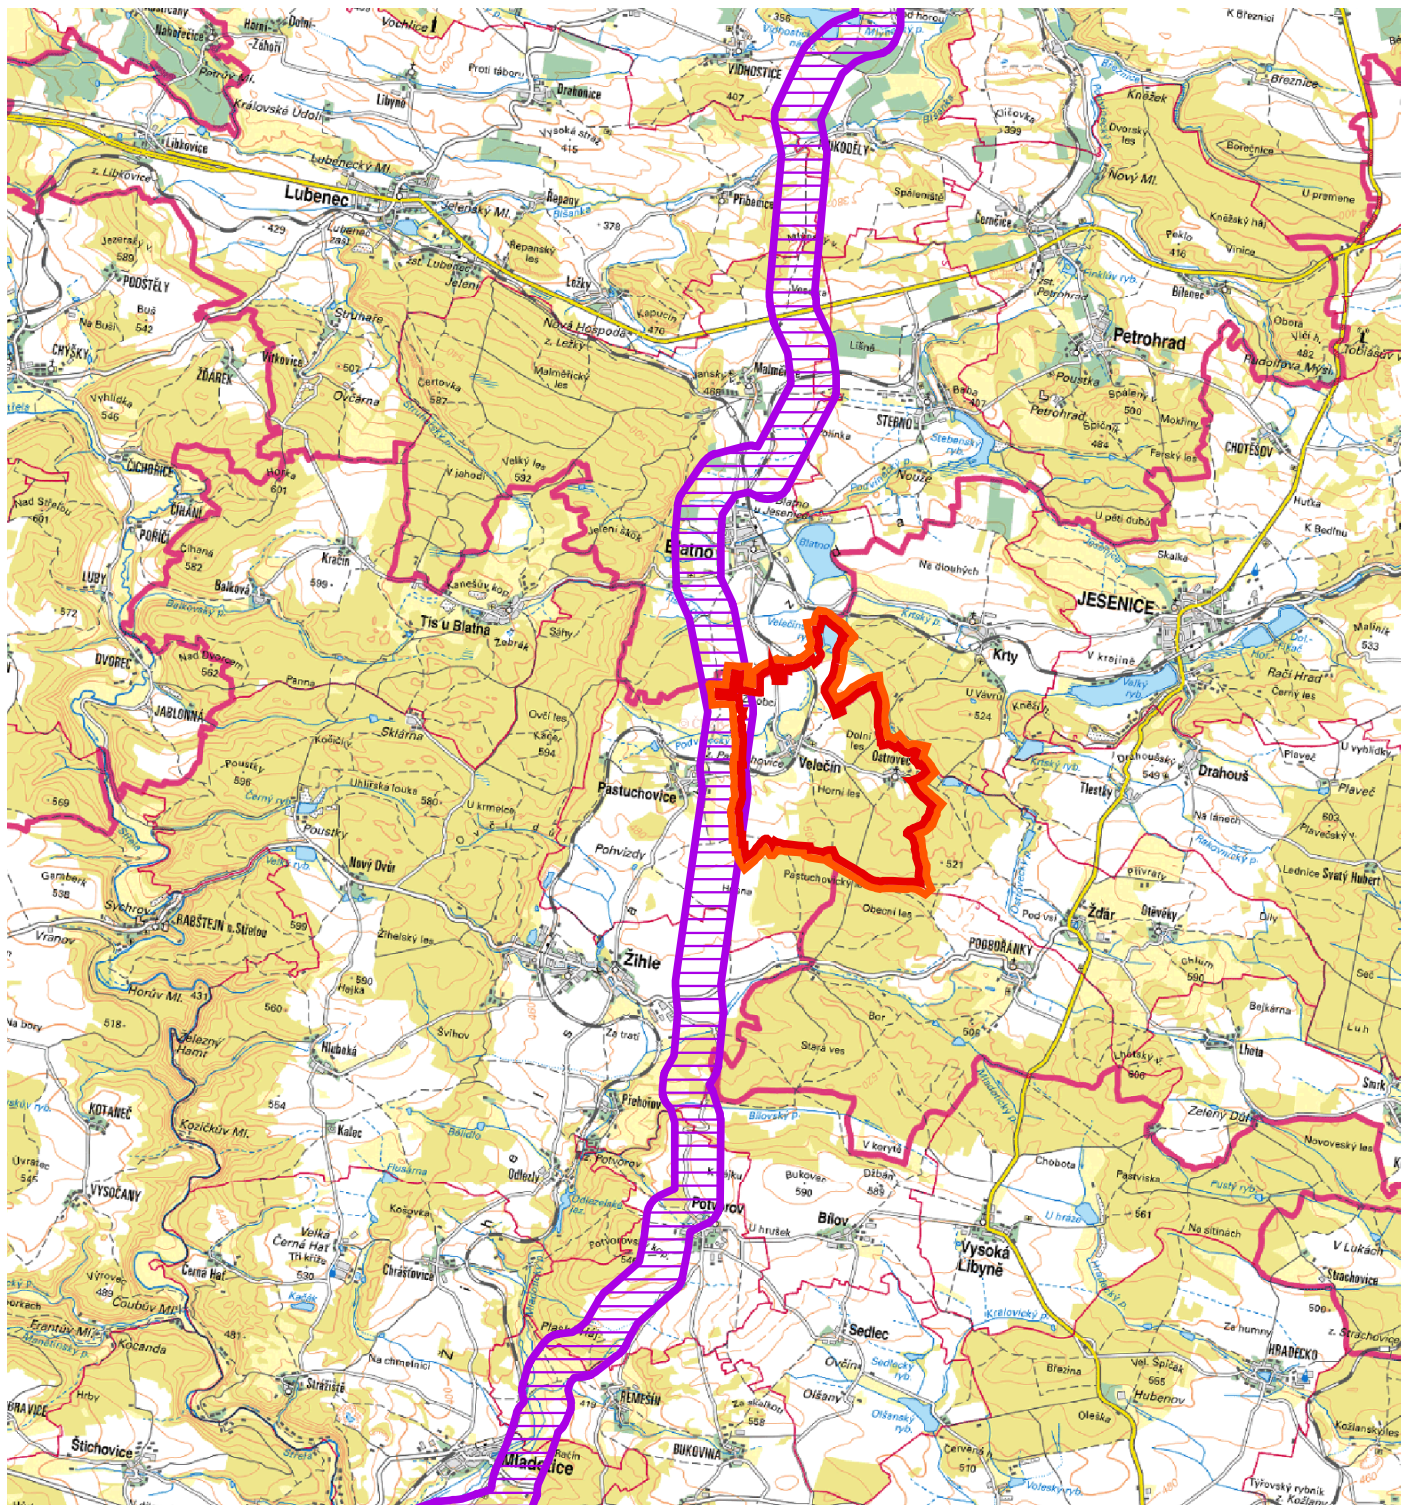

Poznámka:

Jako podklad pro v. č. 4 Širší vztahy byla použita základní mapa ČR ve formátu *.png.

v. č. 5 Širší vztahy
M 1:100 000