



ÚZEMNÍ PLÁN VELEČÍN

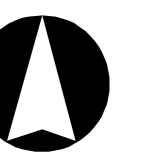

Úplné znění ÚP po vydání změny č. 1

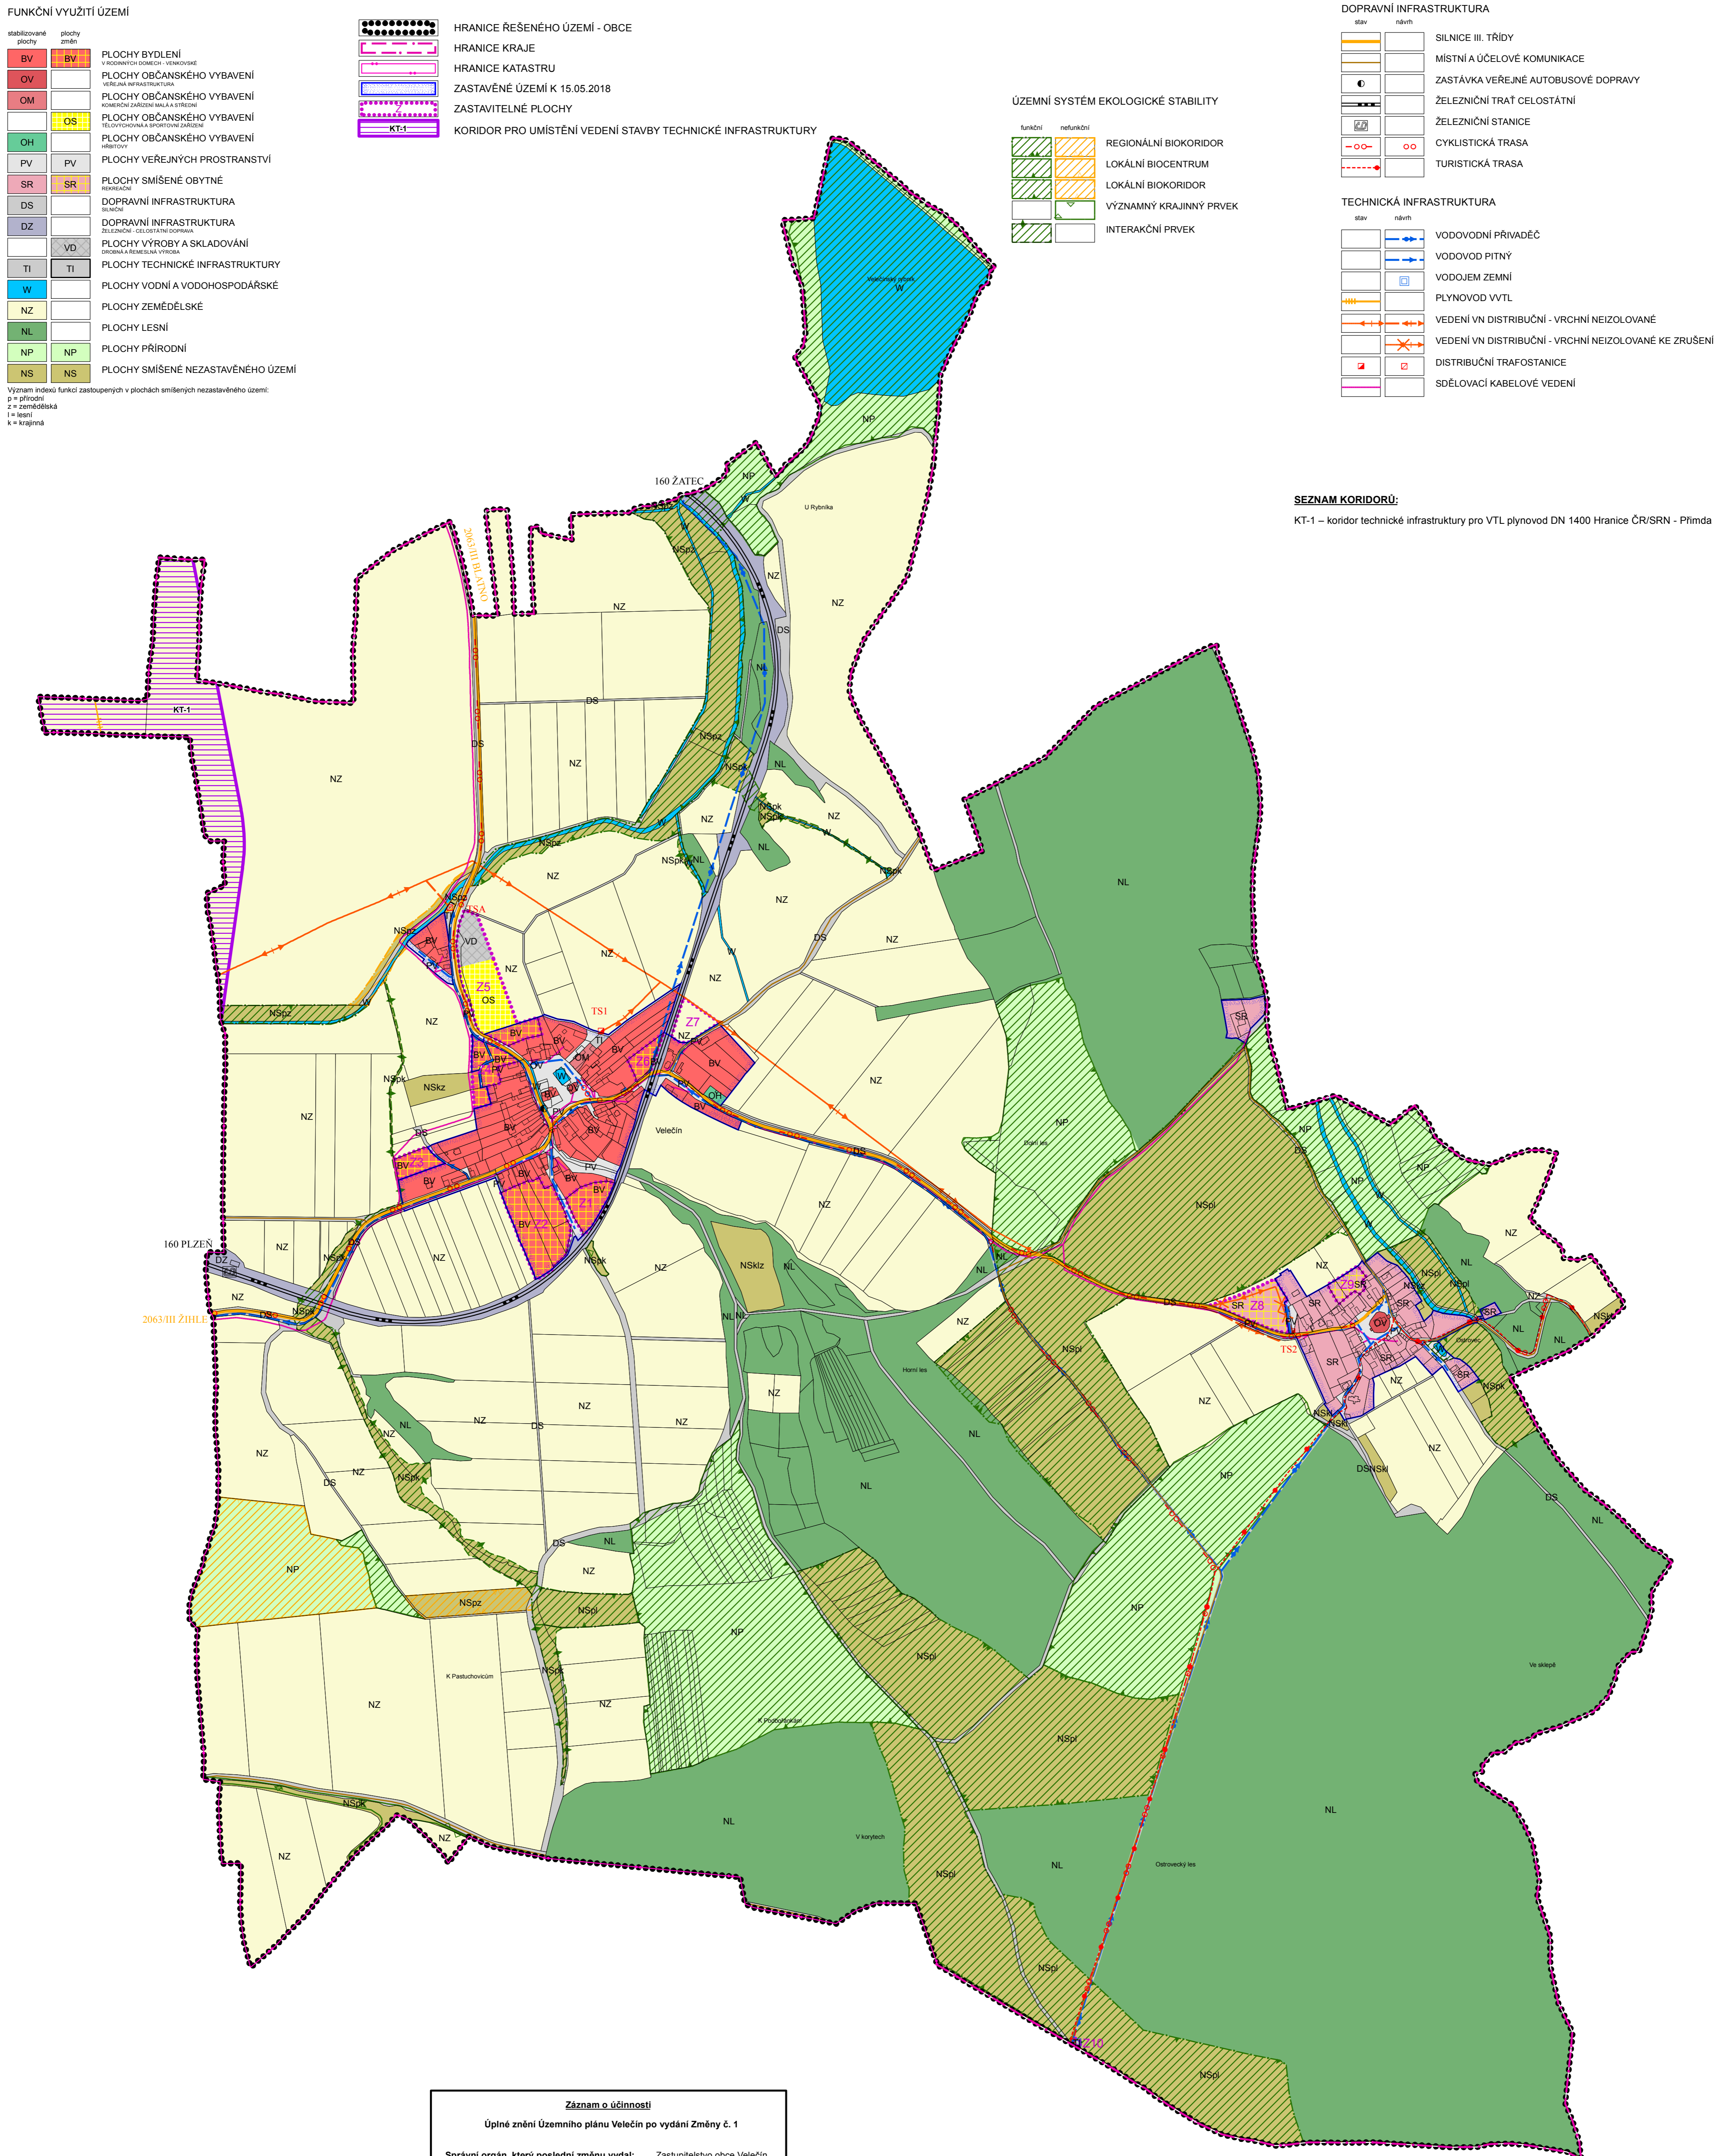

Záznam o účinnosti
 Úplné znění Územního plánu Velečín po vydání Změny č. 1

Správní orgán, který poslední změnu vydal: Zastupitelstvo obce Velečín

Pořadové číslo poslední změny: 1

Datum nabytí účinnosti poslední změny:

Oprávněná úřední osoba pořizovatele:
 Mgr. Lenka Valešová
 starostka obce Velečín

Razítko: Podpis:

vedoucí projektant Ing. arch. A. Kasková	odpovědný projektant Ing. arch. A. Kasková	kreslil I. Jaitlová	datum X./2018
Kraj: Píseňský	Obec: Velečín	Pořizovatel: Městský úřad Kralovice	stupeň Územní plán
Obsah	Územní plán	č.zak. 1804/III.	číslo výkresu 2
ÚZEMNÍ PLÁN VELEČÍN Úplné znění ÚP po vydání změny č. 1			měřítko 1:5 000
Hlavní výkres			